



Św. Brata Alberta

Wibropasy

PN

Lampy pulsujące
D-6
T-27
Punktowe elementy odbłaskowe



Wibropasy

General L. Okulickiego

P-10

Punktowe elementy odbłaskowe
Lampy pulsujące
D-6
T-27

Szkoła

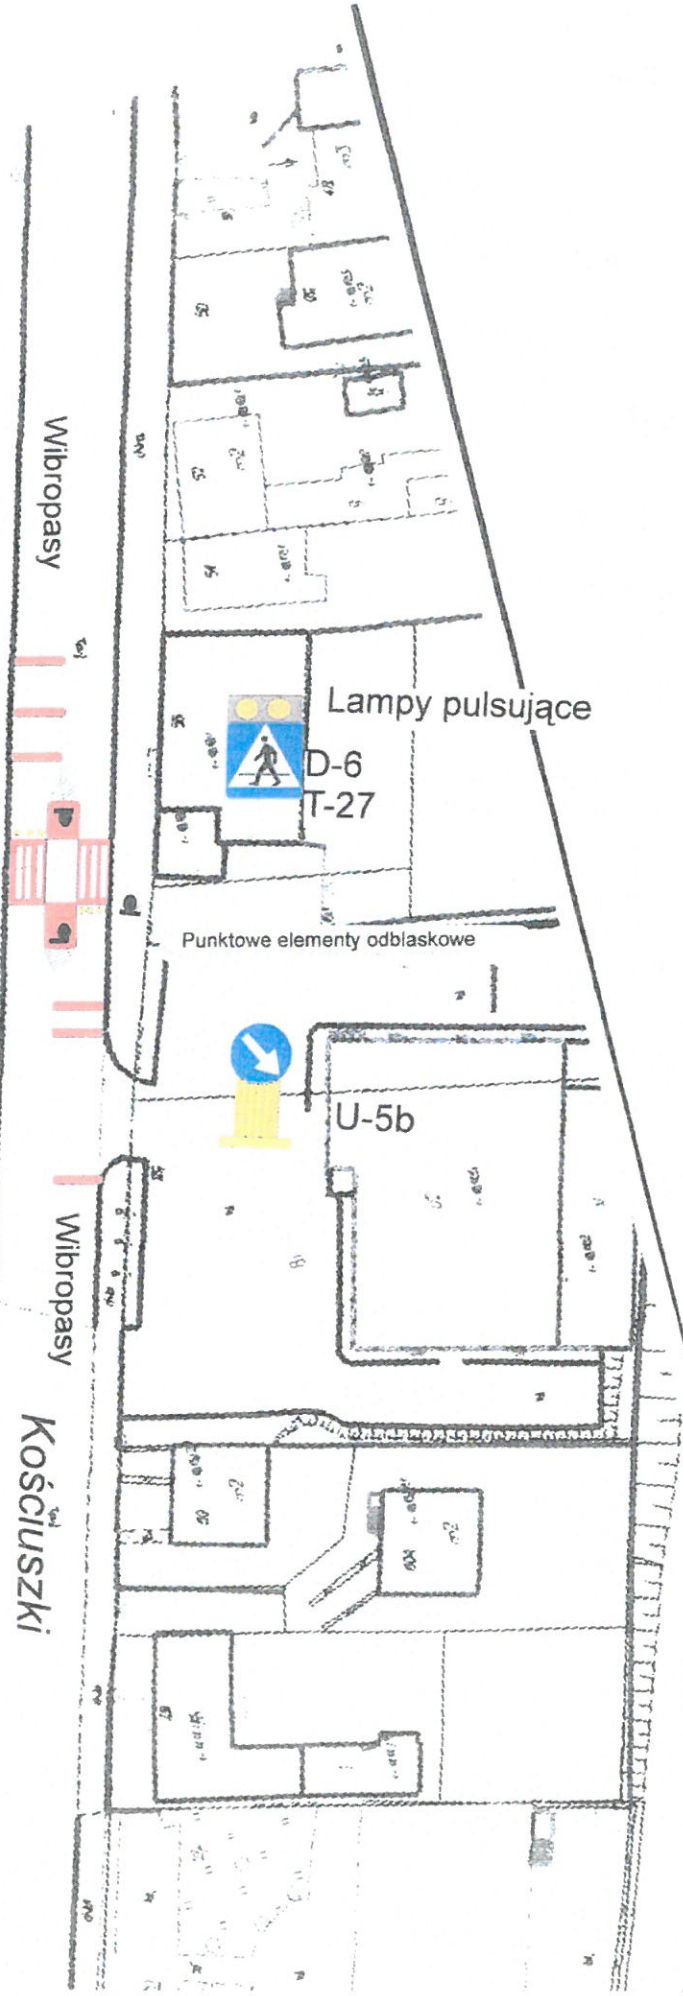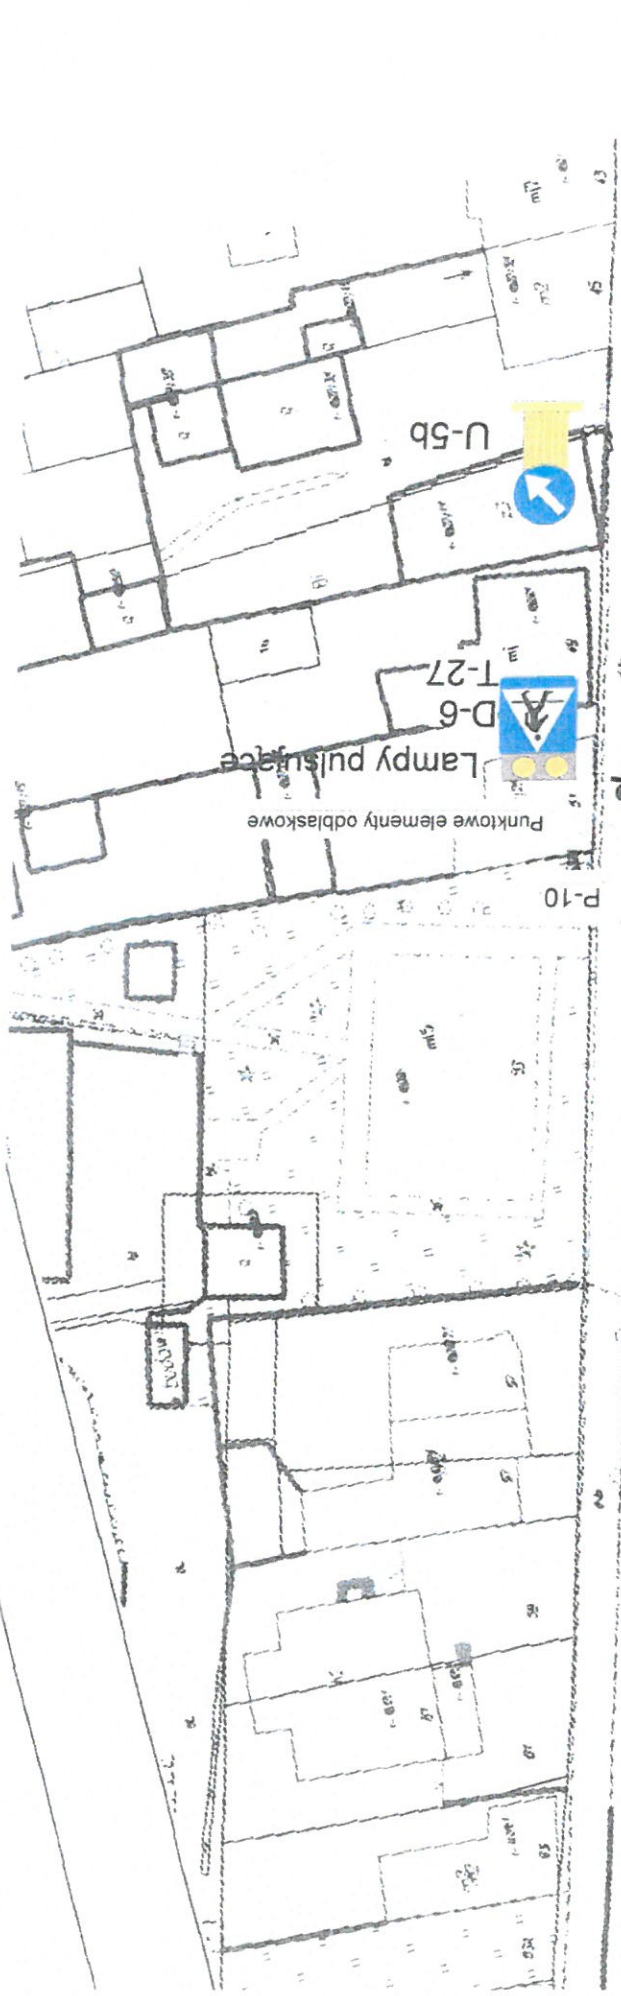

Wibropasy

Wibropasy

Kościuszki

Lampy pulsujące
D-6
T-27

Punktowe elementy odbaskowe


U-5b

U-5b

D-6
T-27

Lampy pulsujące
Punktowe elementy odbaskowe

P-10

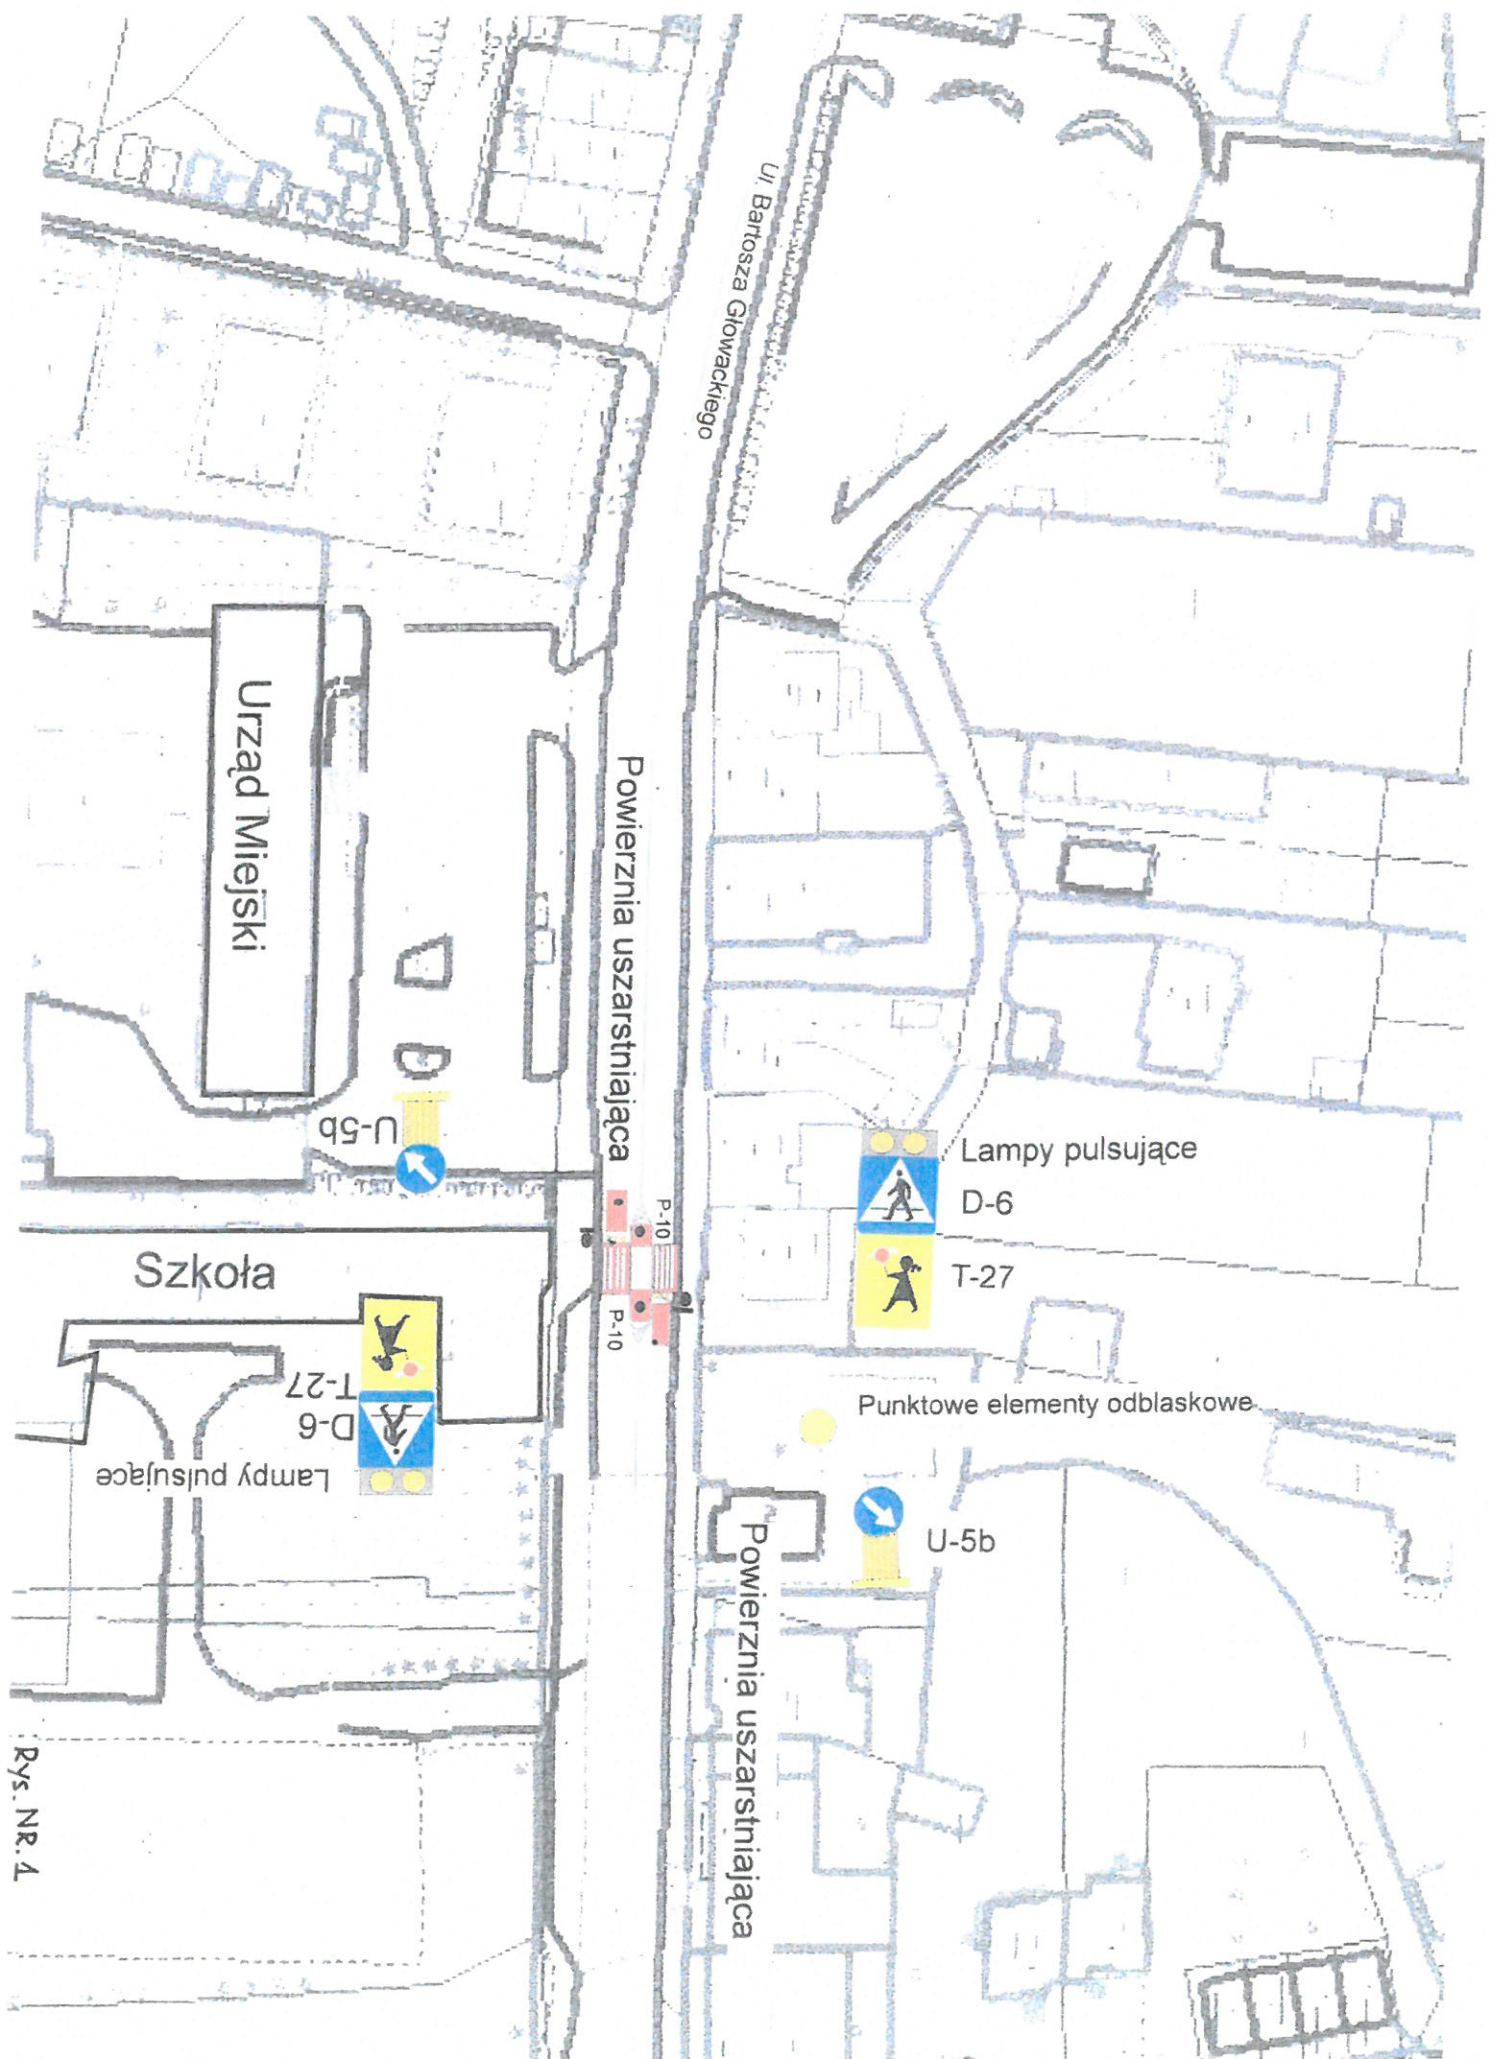

Rys. NR. 4

Urząd Skarbowy

Królowej Jadwigi

Szkoła Podstawowa
Nr 2

Punktowe elementy odblaskowe
Lampy pulsujące

Punktowe elementy odblaskowe
Lampy pulsujące

P-10

Czarnowiejska

Powierzchnia uszorstniająca (6*3m)

Powierzchnia uszorstniająca (6*3m)

D-6
T-27

D-6
T-27

