



W

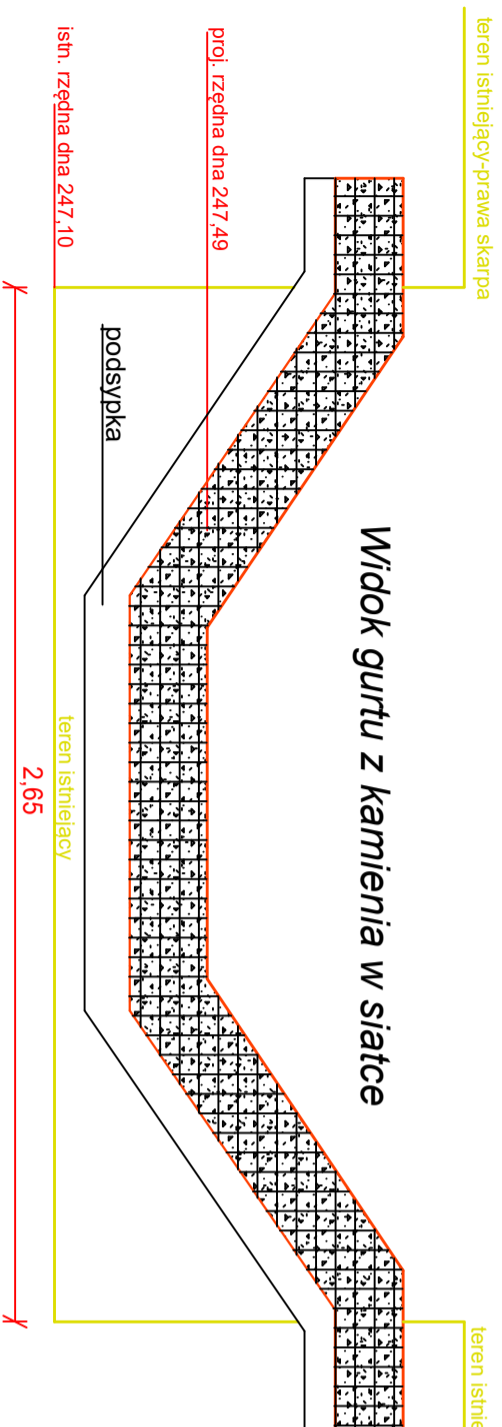


Widok gurtu z kamienia w siatce

P-2

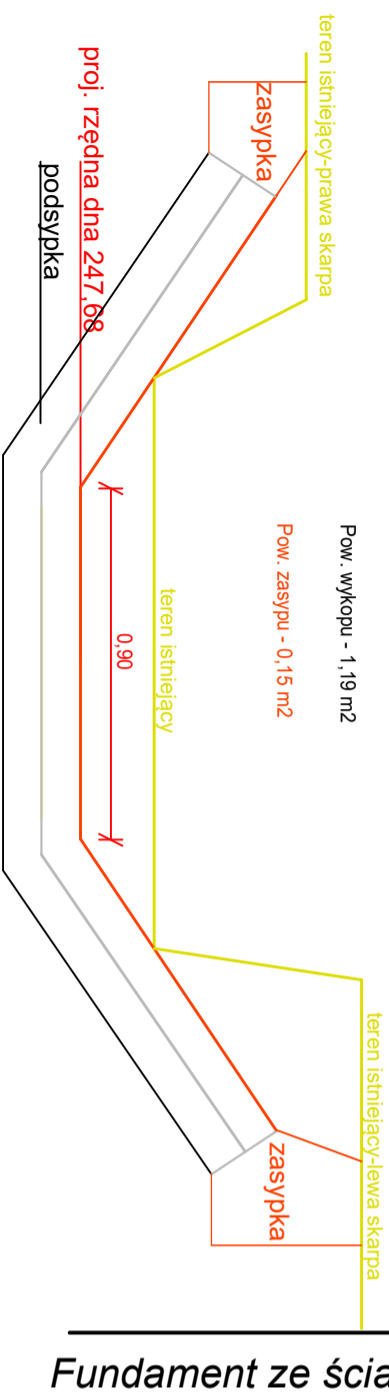


Fundament ze ścianą budynku

P-1

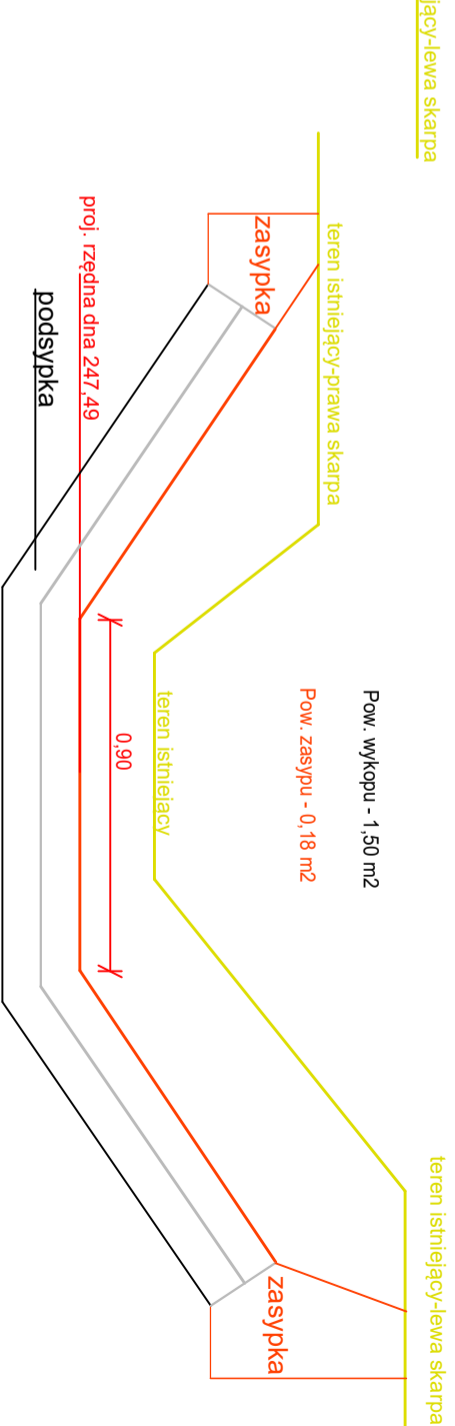

Fundament ze ścianą budynku

P-3

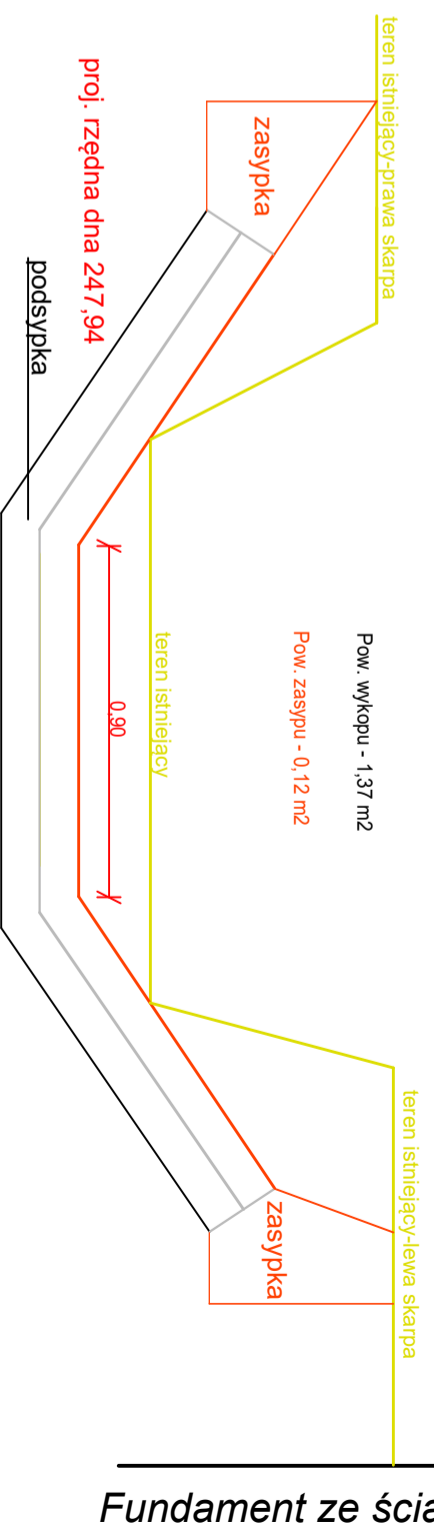

Fundament ze ścianą budynku

INWIT-Przedsiębiorstwo Wielobranżowe

ul. Loretańska 10, 32-830 Wojnicz

Przekroje poprzeczne rowu

Przebudowa odcinka rowu w miejscowości Jasień			
Investor:	Gmina Brzesko	Skala:	Rys.
Adres inw.	ul. Głowackiego 51, 32-800 Brzesko	1:20	S2-1
Dzielnica nr:	11277, 11321, 11392 w Jasieniu	Data:	06.20
Projektował:	mgr inż. Stanisław Maciąś	Uprawnienia Nr. w specjalności instalacyjno-mezynier.	