




P-4

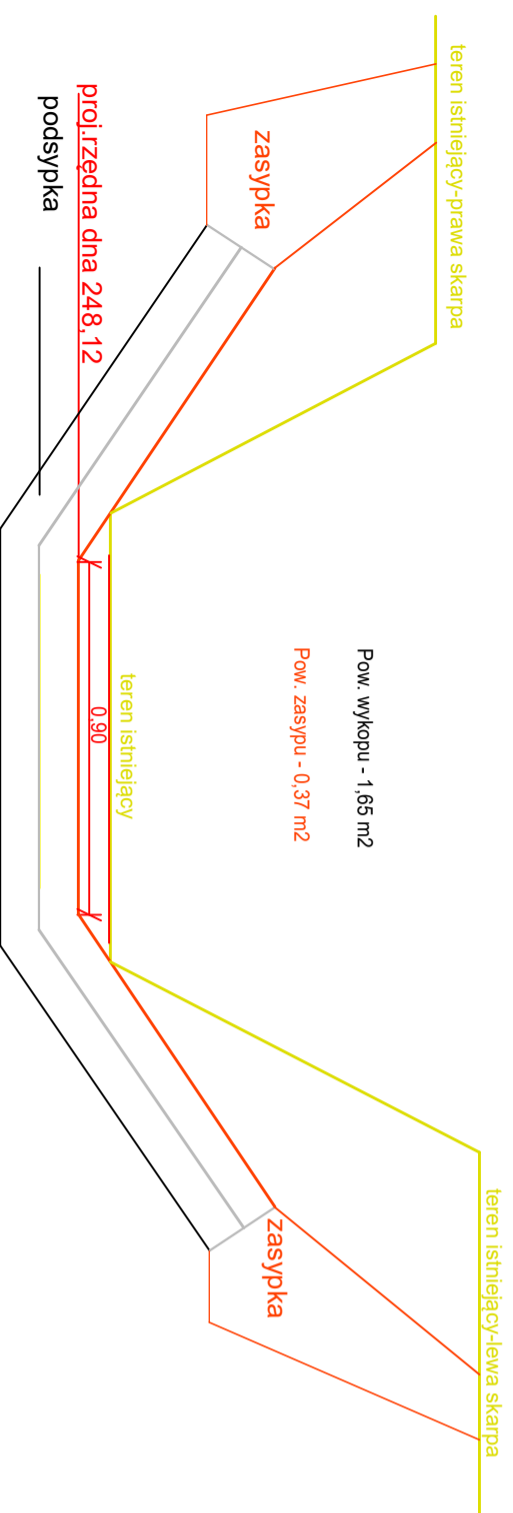


P-5

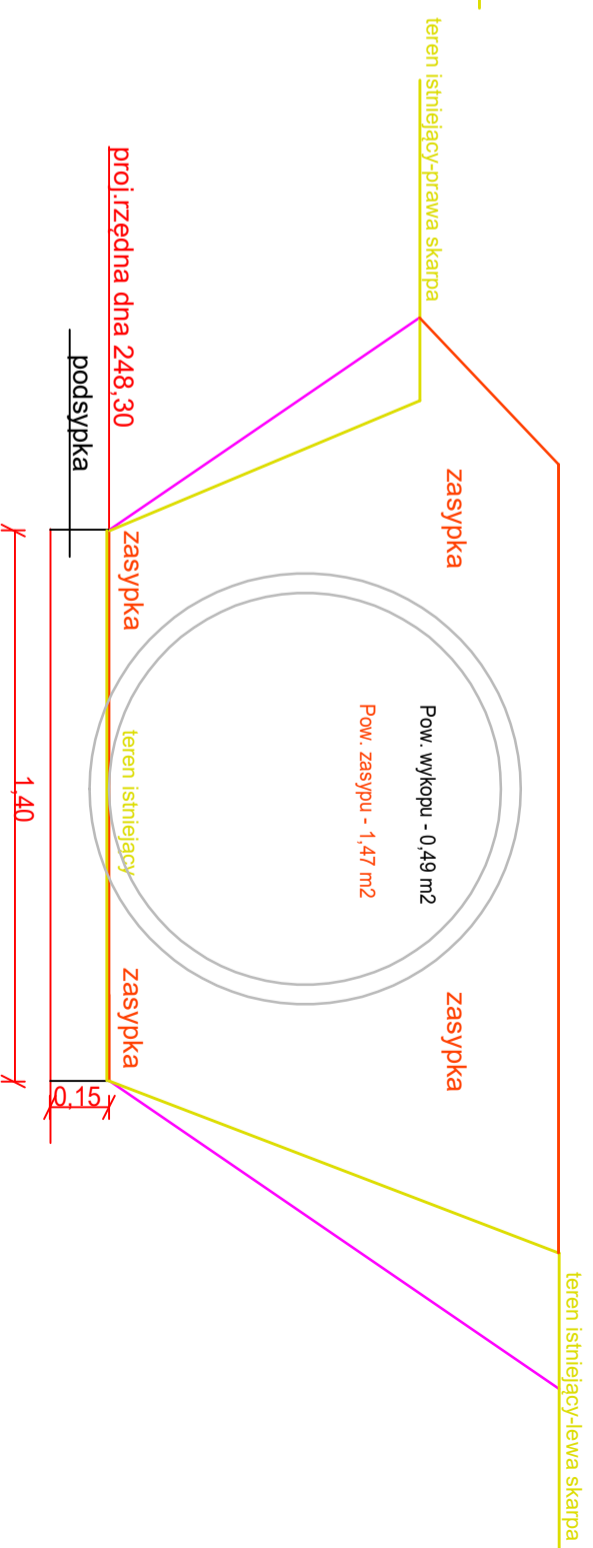

P-6

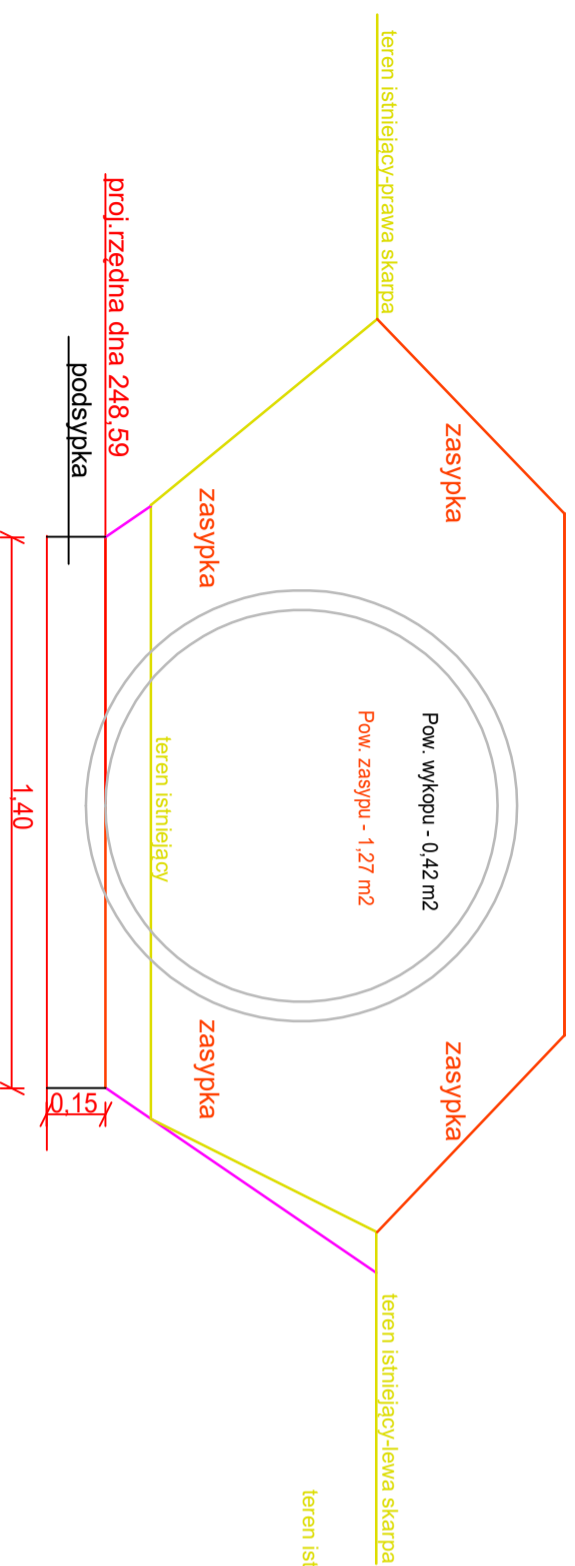

P-7

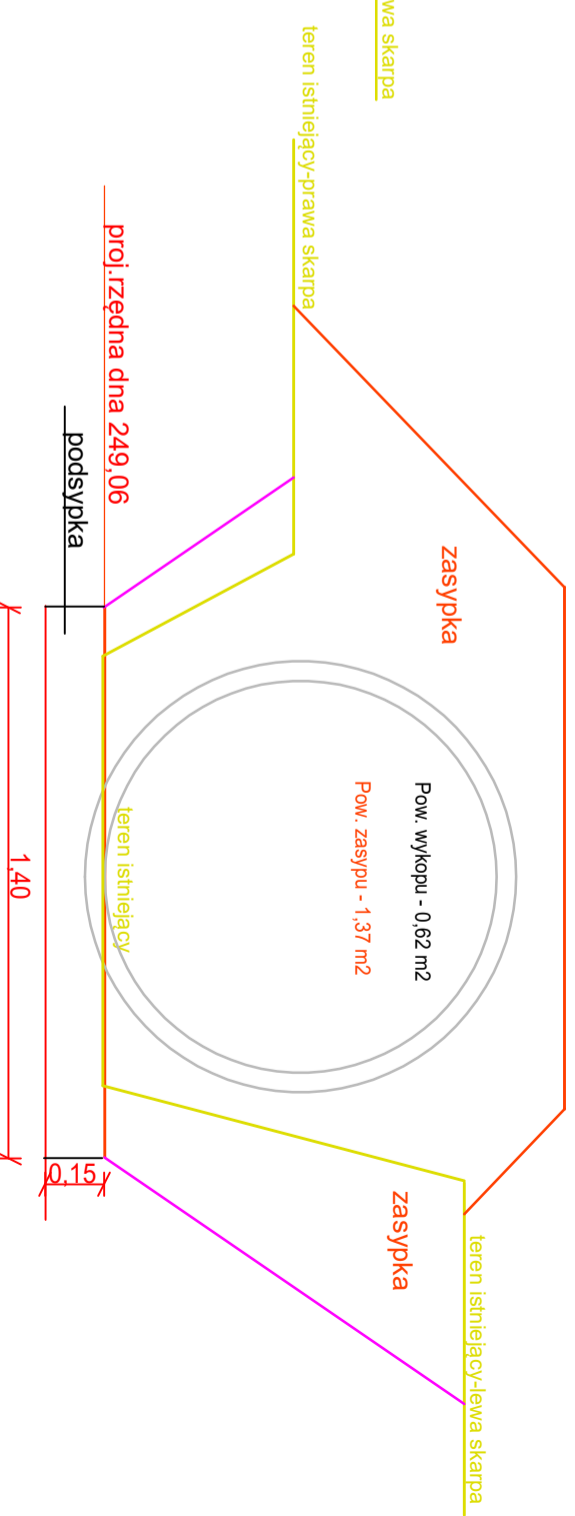

INWIT-Przedsiębiorstwo Wielobranżowe

ul. Loretańska 10, 32-830 Wojnicz

Przebudowa odcinka rowu w miejscowości Jasień

Przebudowa odcinka rowu w miejscowości Jasień

Investor:	Gmina Brzesko	Skala:	Rys.
Adres inw.	ul. Głowackiego 51, 32-600 Brzesko	1:200	S2-2
Działki nr:	1127/7, 1132/1, 1123/2 w Jasieniu	Data:	06.20
Projektował:	mgr inż. Stanisław Maciasz	Uprawnienia Nr.	
		Wz. specyfności	
		Instalacyjno-inżynier	