


Typowy przekrój umocnienia dna i podstawy skarp

Szer. dna 0,90 m

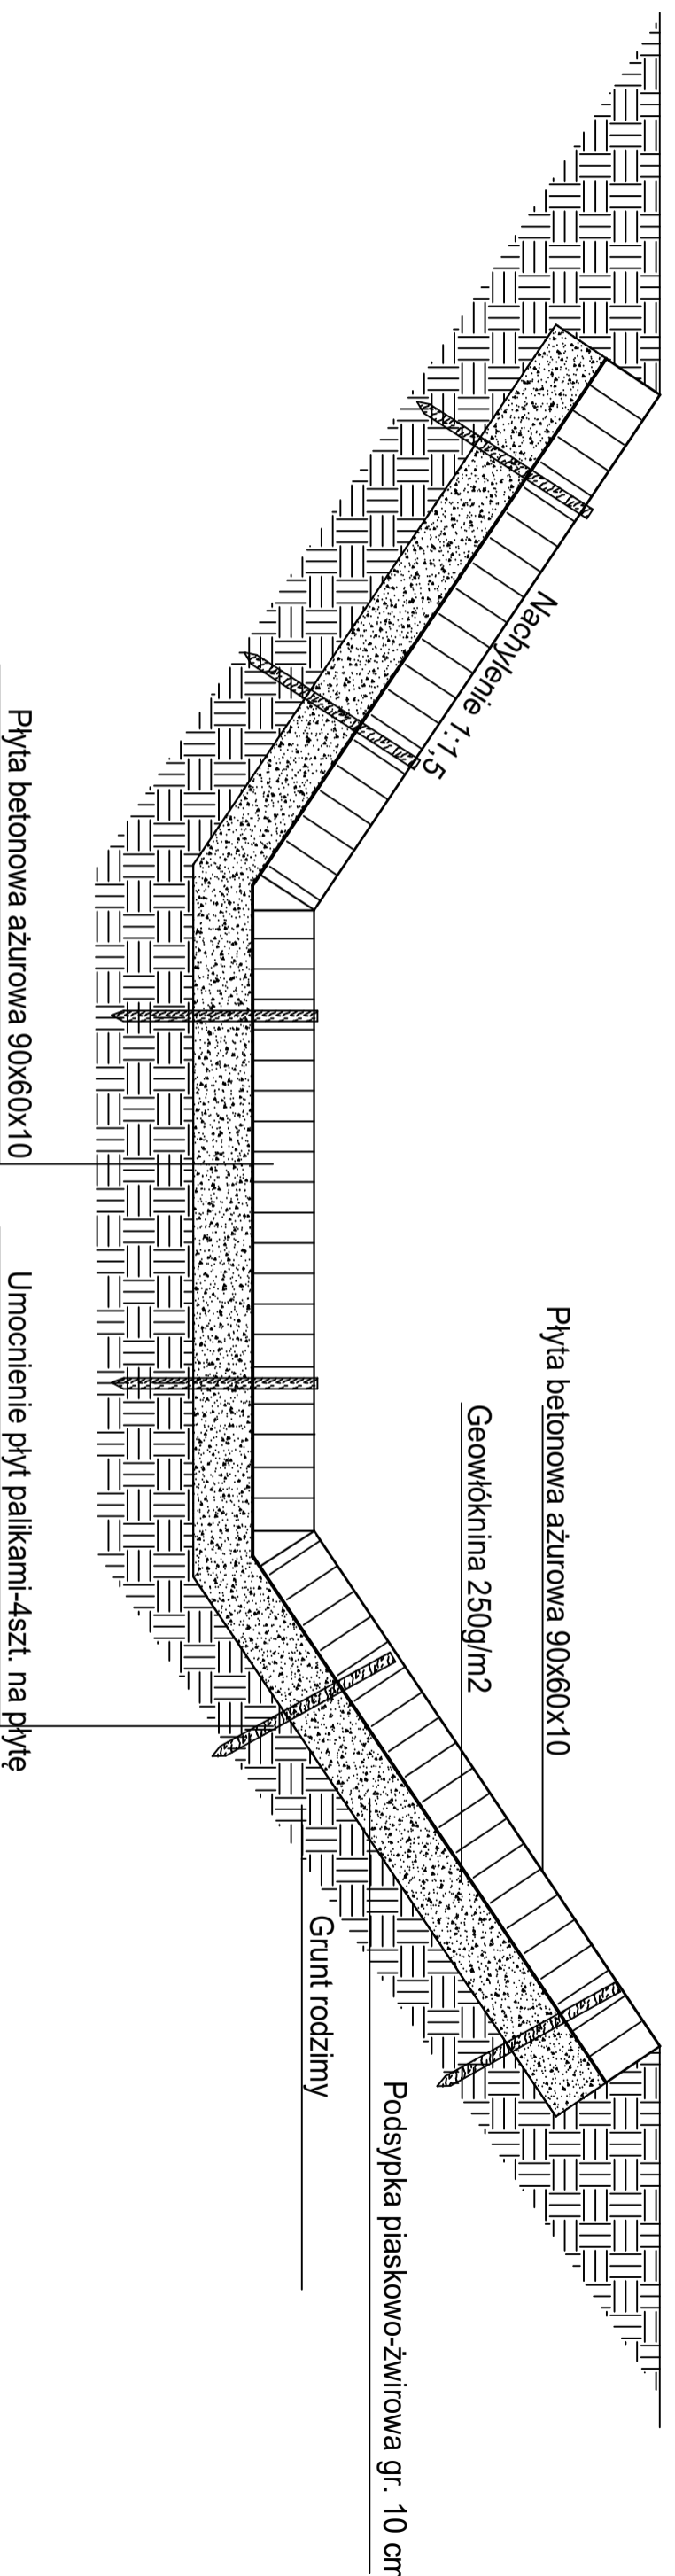

INWIT-Przedsiębiorstwo Wielobranżowe

ul. Loretańska 10, 32-830 Wojnicz

Rysunek typowy projektowanego ubezpieczenia - szer. dna 0,9 m

Przebudowa odcinka rowu w miejscowości Jasień

Investor:	Gmina Brzesko	Skala:	Rys.
Adres inw.	ul. Głowackiego 51, 32-800 Brzesko	1:10	S3
Działki nr:	1127/7, 1132/1, 1139/2 w Jasieniu	Data:	06.20
Opracował:	mgr inż. Stanisław Maciąś	Uprawnienia Nr Nz-UAN-4346/18/86 w specjalności Instalacyjno-nz/ymier.	